


ALLEGATO 1

PLANIMETRIA

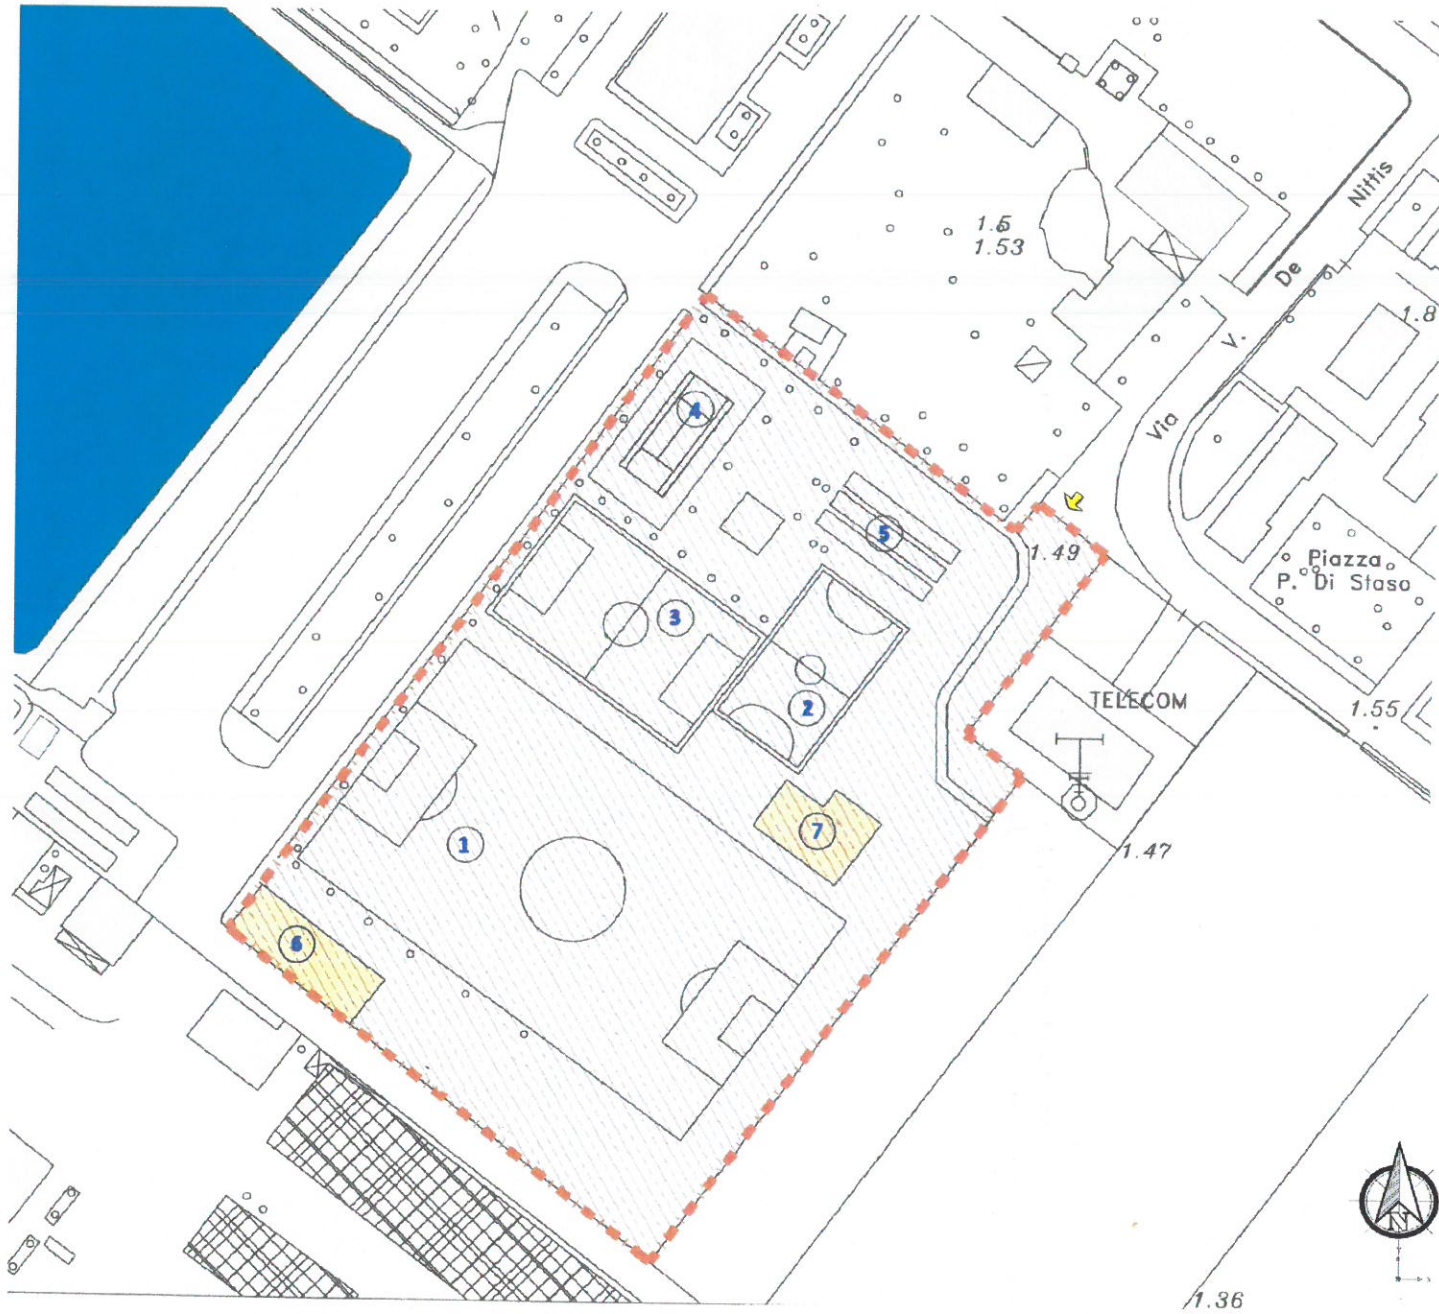

LEGENDA:

- n.1 - CAMPO DA CALCIO
- n.2 - CAMPO POLIVALENTE
- n.3 - CAMPO DA CALCETTO
- n.4 - CAMPO DA TENNIS
- n.5 - CAMPI DA BOCCE
- n.6 - FABBRICATO PER SERVIZI E SPOGLIATOI
- n.7 - FABBRICATO PER SPOGLIATOI



ORTOFOTO

