COMUNE DI MARGHERITA DI SAVOIA

REGIONE PUGLIA

PUGLIA FESR-FSE 2014/2020
Il futuro alla portata di tutti

PROGETTO ESECUTIVO

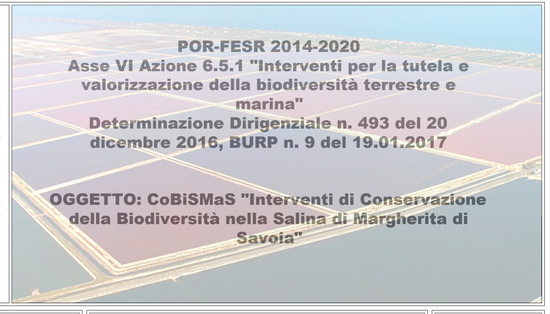

POR-FESR 2014-2020
Asse VI Azione 6.5.1 "Interventi per la tutela e valorizzazione della biodiversità terrestre e marina"
Determinazione Dirigenziale n. 493 del 20 dicembre 2016, BURP n. 9 del 19.01.2017

OGGETTO: CoBiSMaS "Interventi di Conservazione della Biodiversità nella Salina di Margherita di Savoia"

Tavola		Scala
TAV.04_A	*MODALITA' DI INTERVENTO E VIABILITA'*	1:5000

IL SINDACO
Avv. Bernardo LODISPOTO
Comune di Margherita di Savoia

IL RUP
Arch. Pier Paolo CAMPOREALE
UTC Comune di Margherita di Savoia

IL PROGETTISTA
Ing. Gennaro RICCO
Ordine degli INGEGNERI (BAT) n.1155

Margherita di Savoia, 23/03/2022

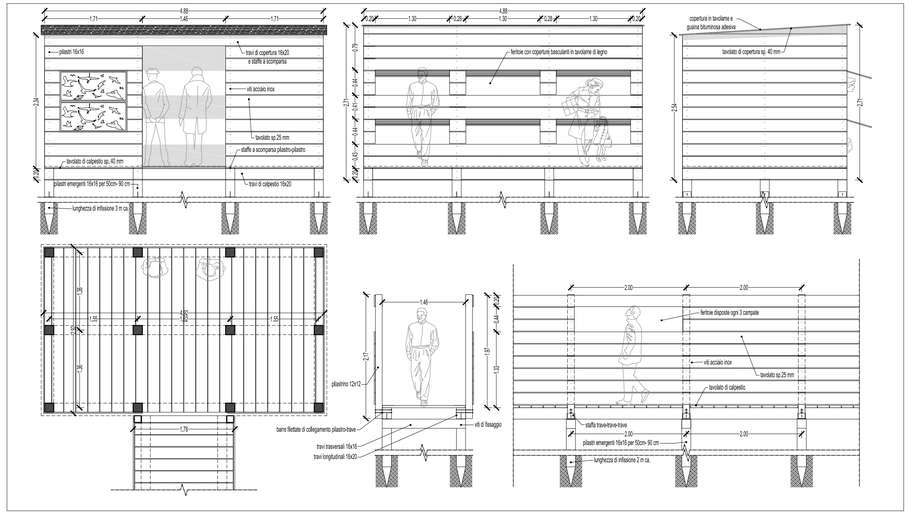

CAPANNI DI AVVISTAMENTO E CORRIDOI SCHERMATI *scala 1:50*

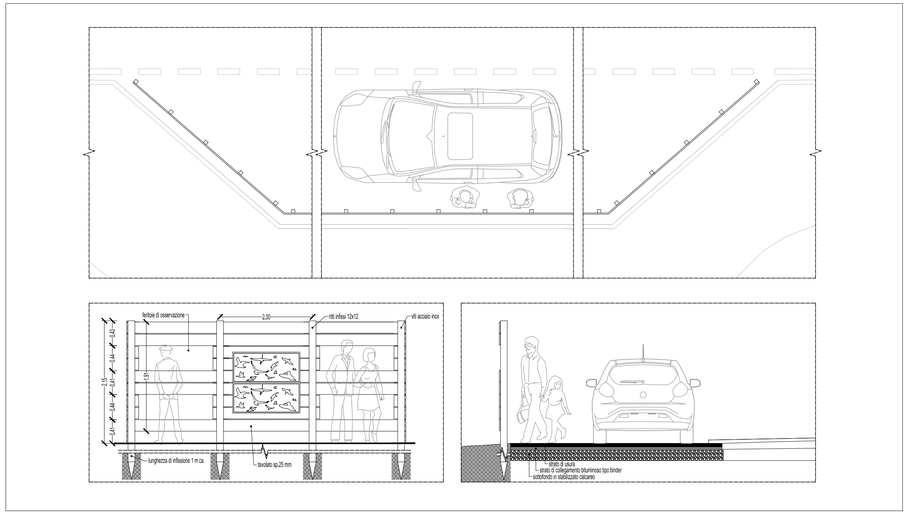

PALIZZATE E BARRIERE DI AVVISTAMENTO SULLE PIAZZOLE DI SOSTA *scala 1:50*

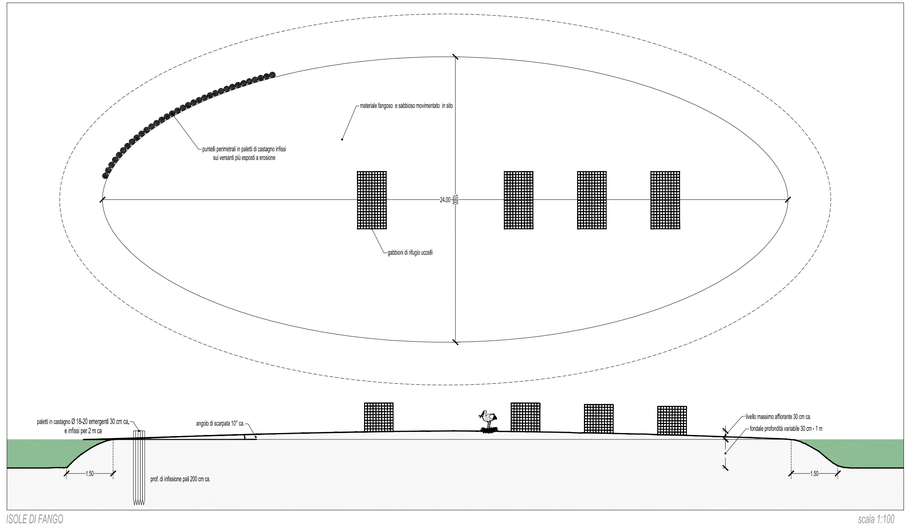

ISOLE DI FANGO *scala 1:100*

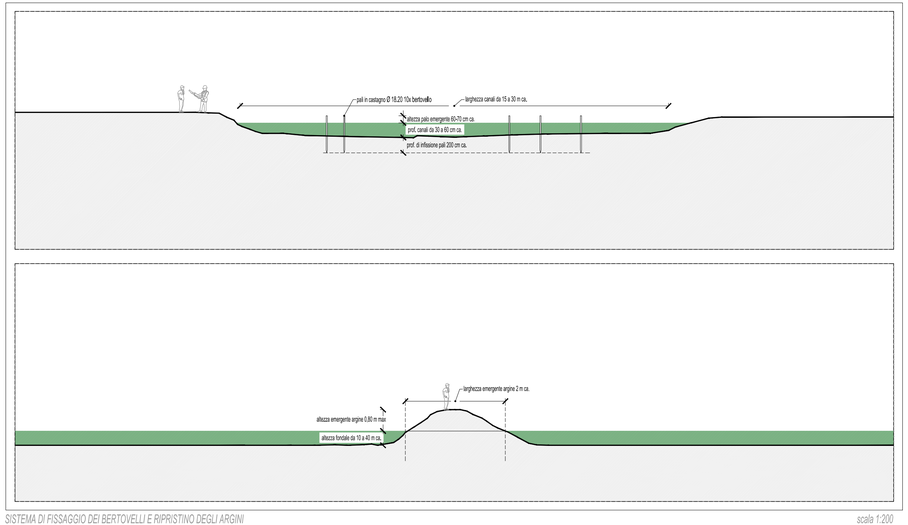

SISTEMA DI FISSAGGIO DEI BERTOVELLI E RIPRISTINO DEGLI ARGINI *scala 1:200*